
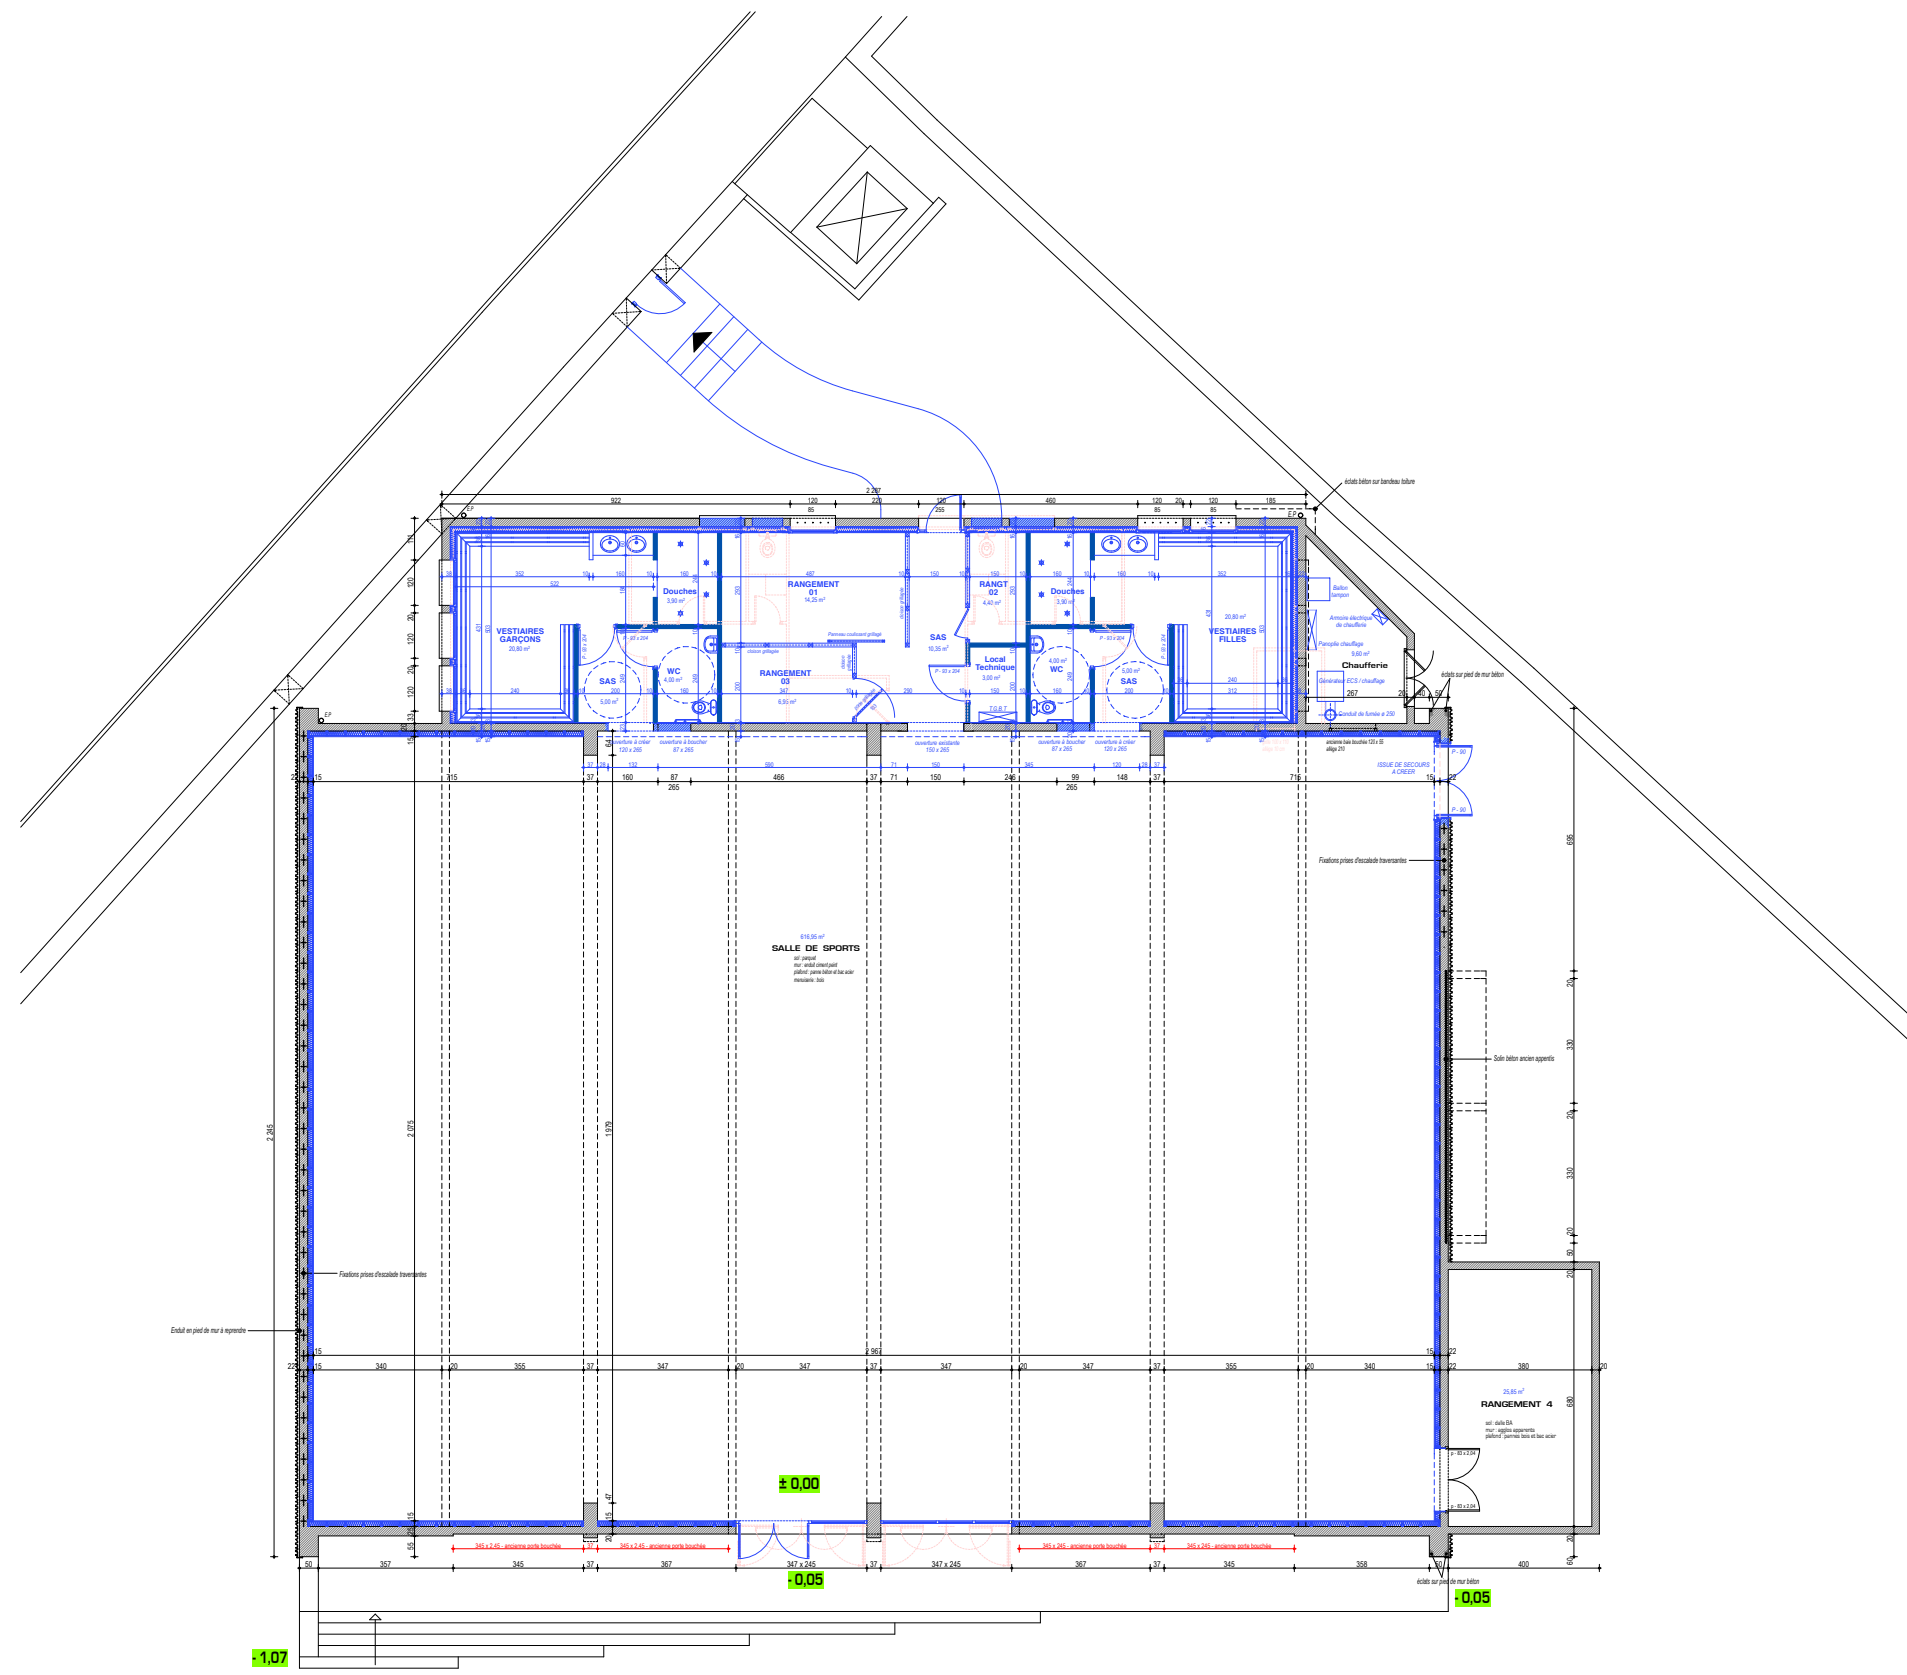
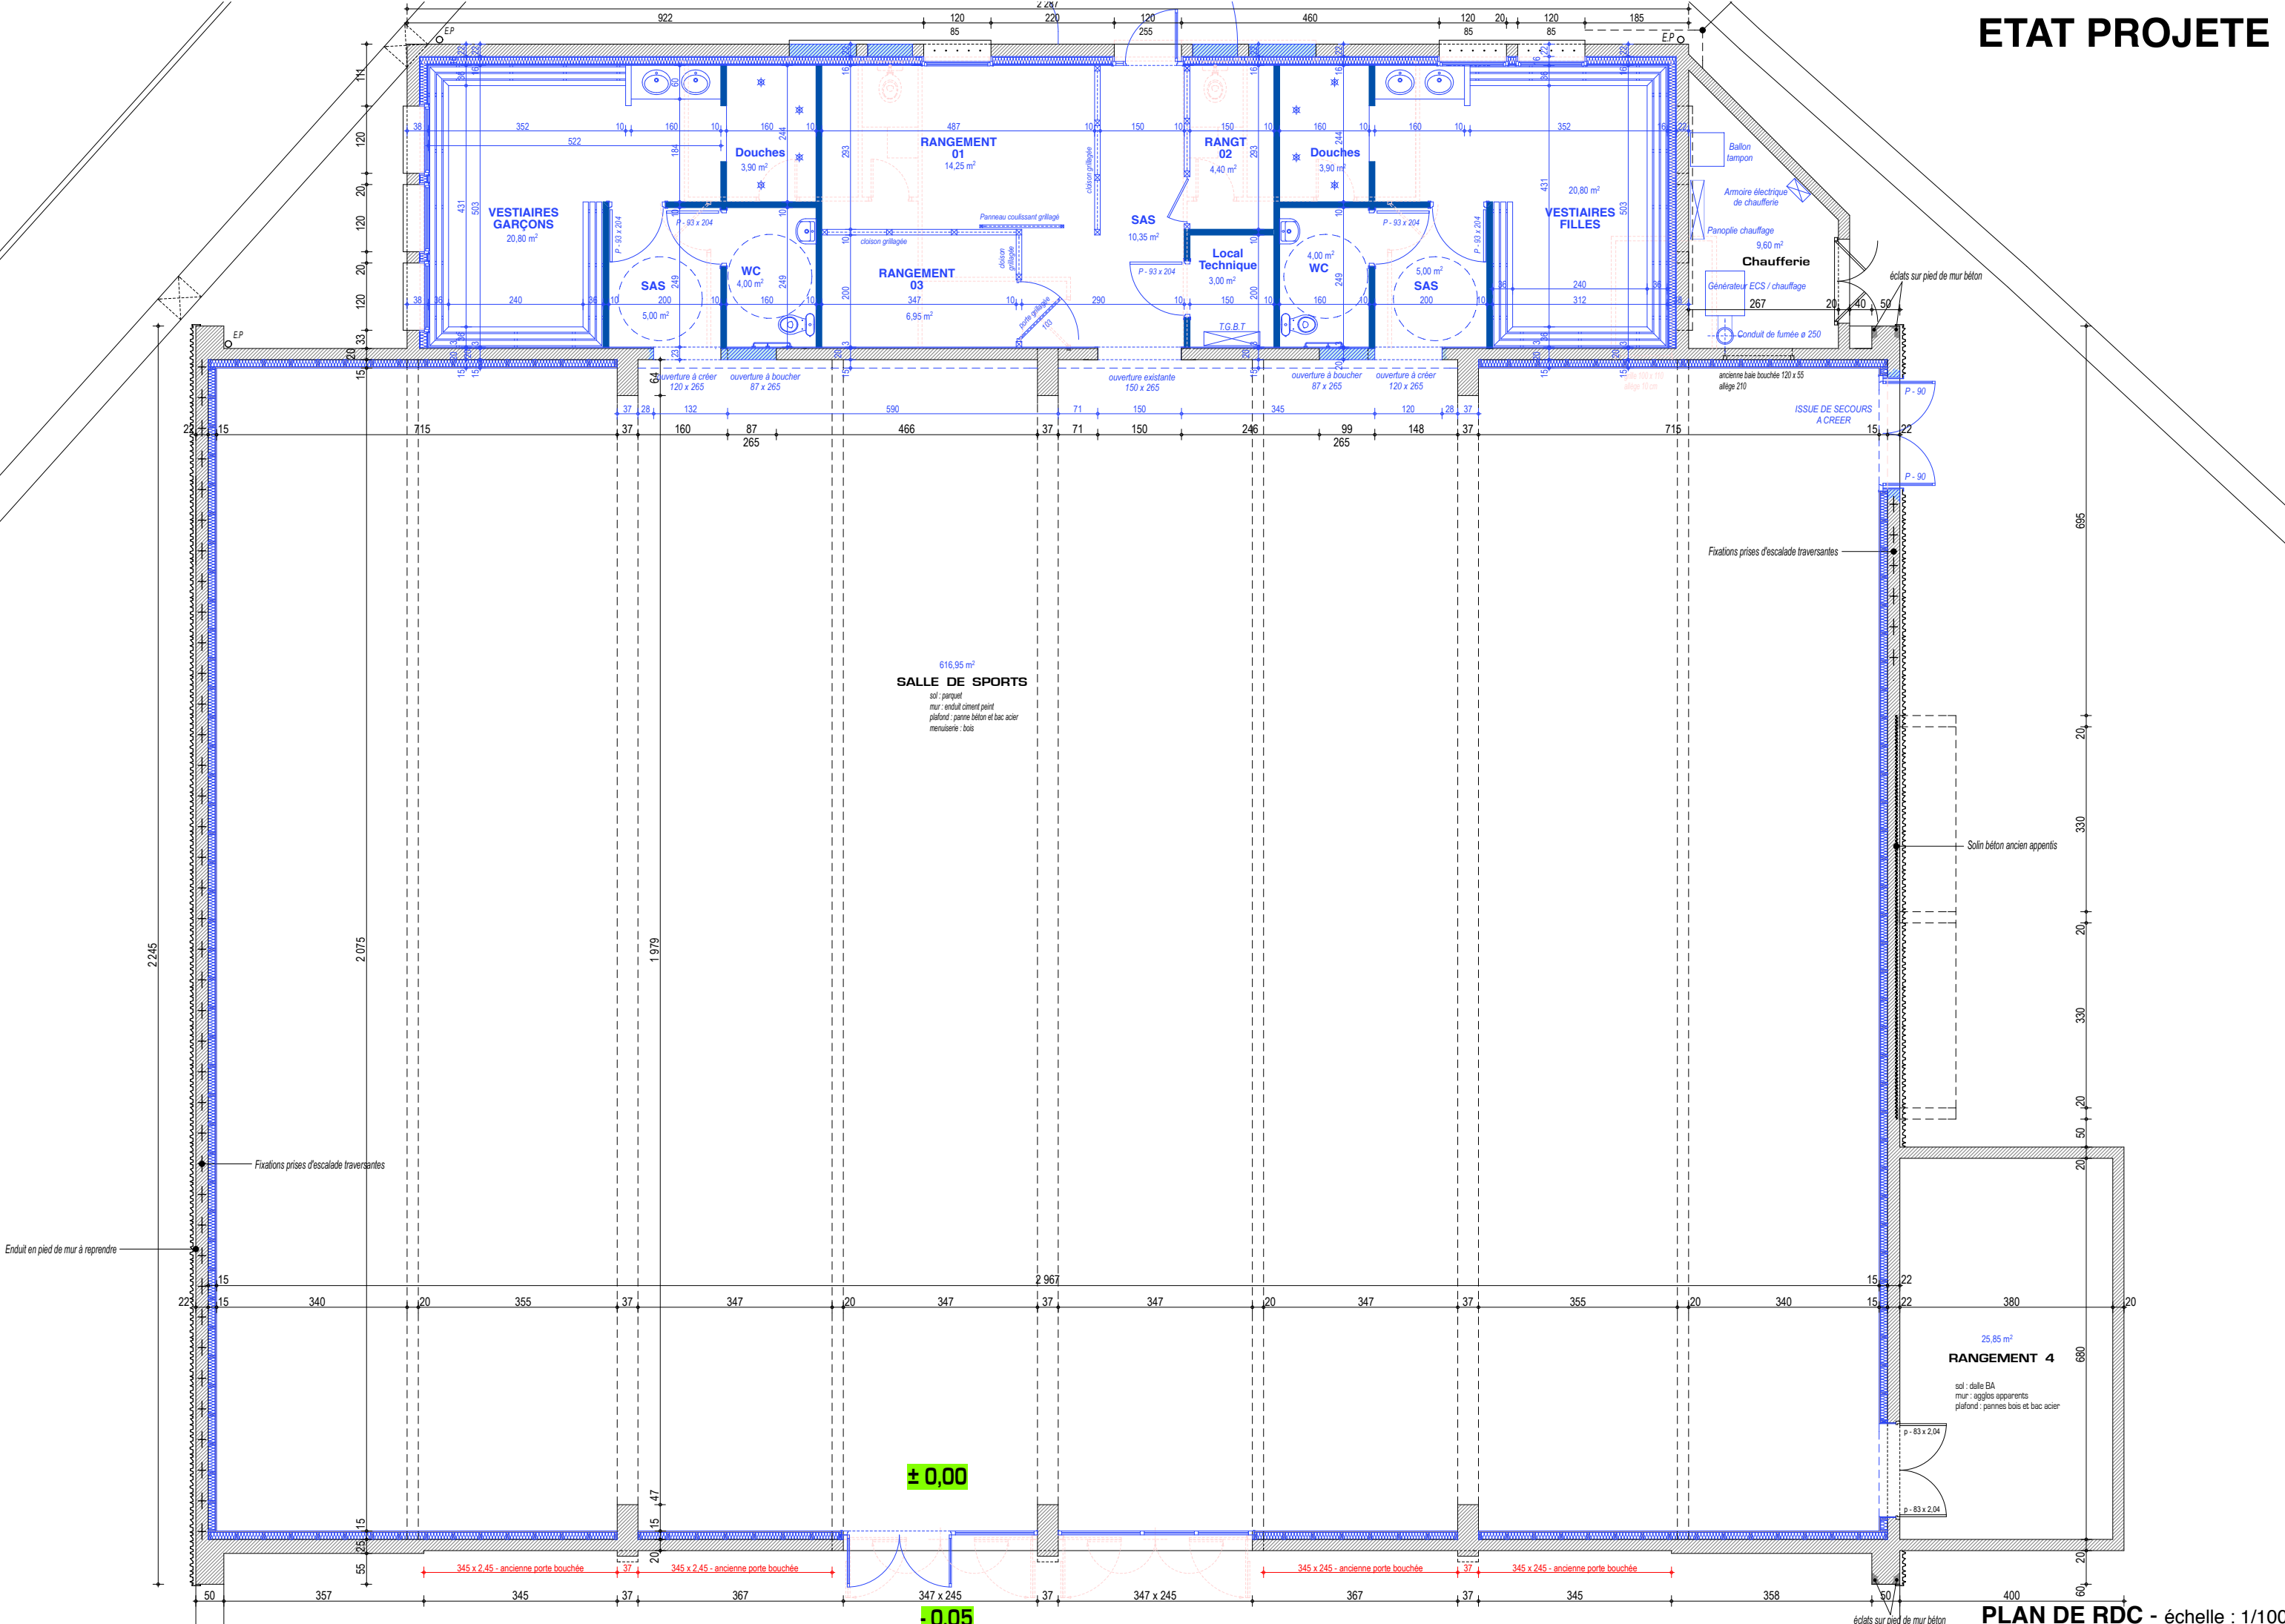
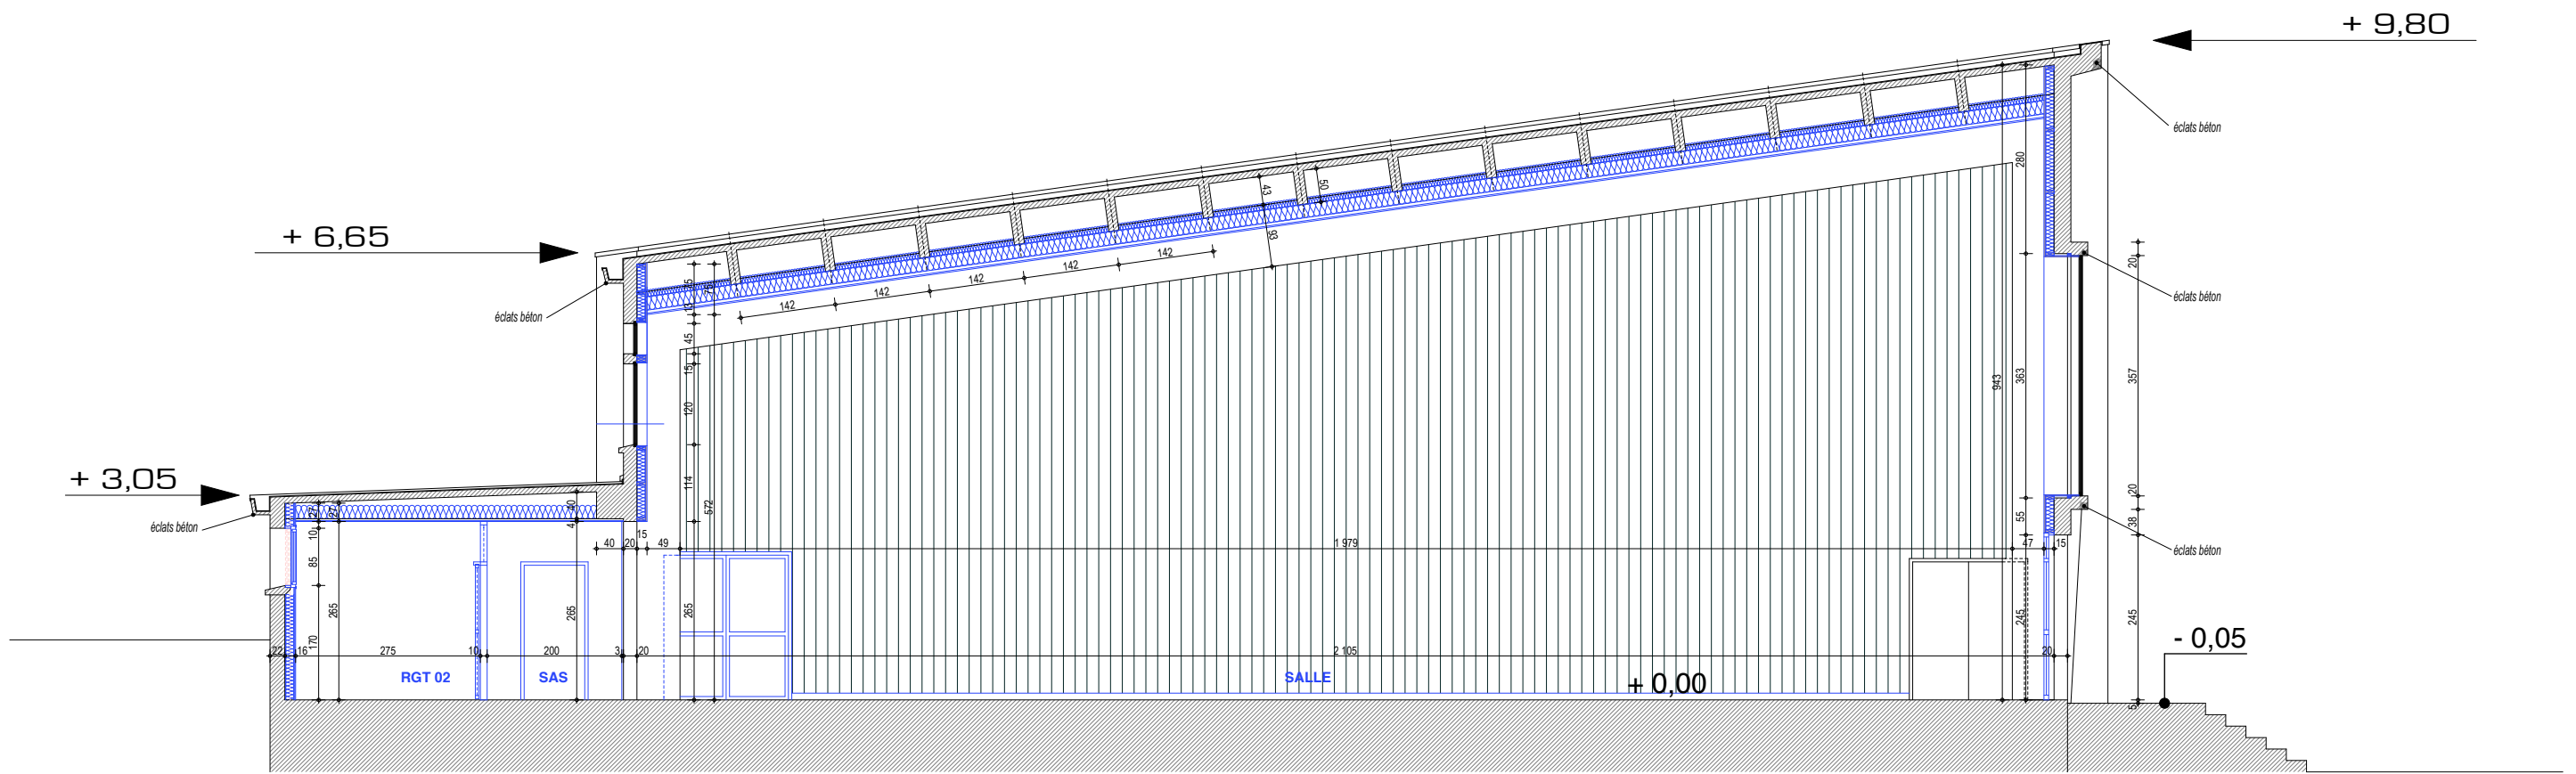


Réhabilitation de la salle de sports de l'ancien collège de Baud		
Tableau de surfaces		
SALLE	616,95	
SAS Rangement	10,35	
Rangement 01	14,25	
Rangement 02	4,40	
Rangement 03	6,95	
Rangement 04	25,85	
SAS vestiaires Garçons	5,00	
WC	4,00	
Vestiaires Garçons	20,80	
Douches Garçons	3,90	
SAS Vestiaires Filles	5,00	
WC	4,00	
Vestiaires Filles	20,80	
Douches Filles	3,90	
	TOTAL	746,15
Local Technique	3,00	
Chaufferie	9,60	
	TOTAL	12,6

MARS 2017	Commune de BAUD	
 LBL & Associés Architectes DPLG 1, rue Roger LE CUNFF BP : 20 56301 - PONTIVY cedex tél : 02 97 27 82 16 e.mail : contact@lbi-archi.fr	REHABILITATION DE LA SALLE DE SPORTS DE L'ANCIEN COLLEGE	
	APS	












façade OUEST

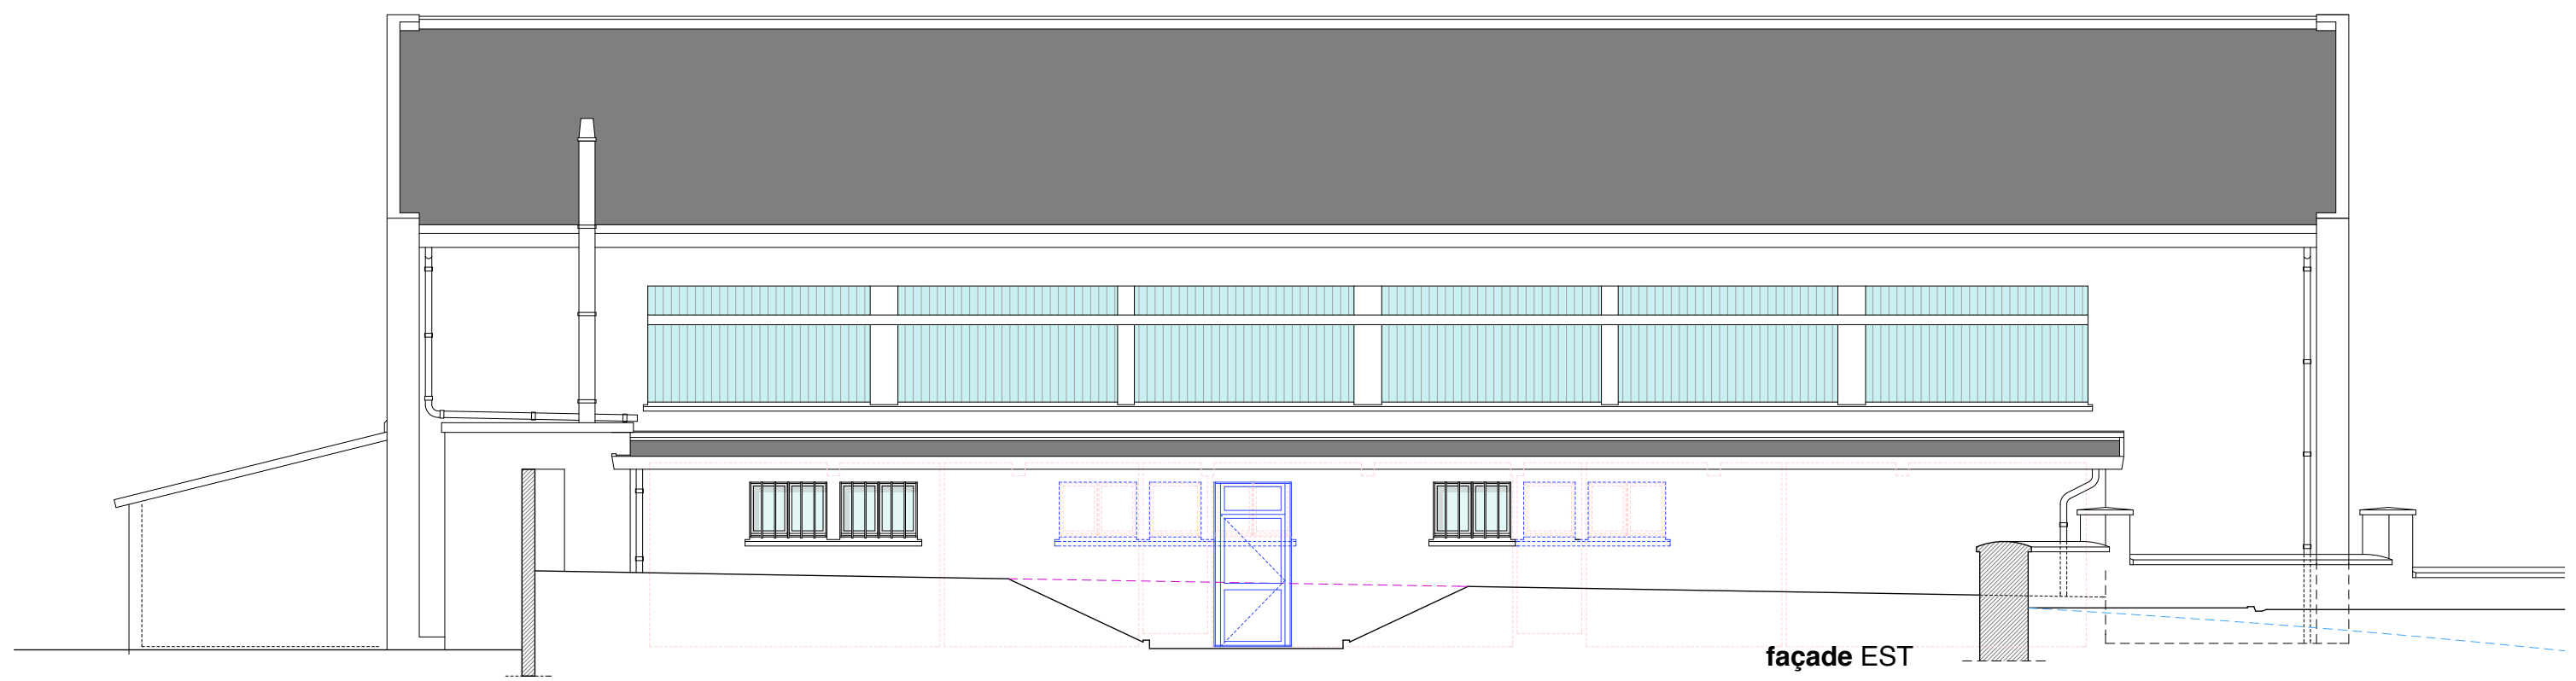

façade EST

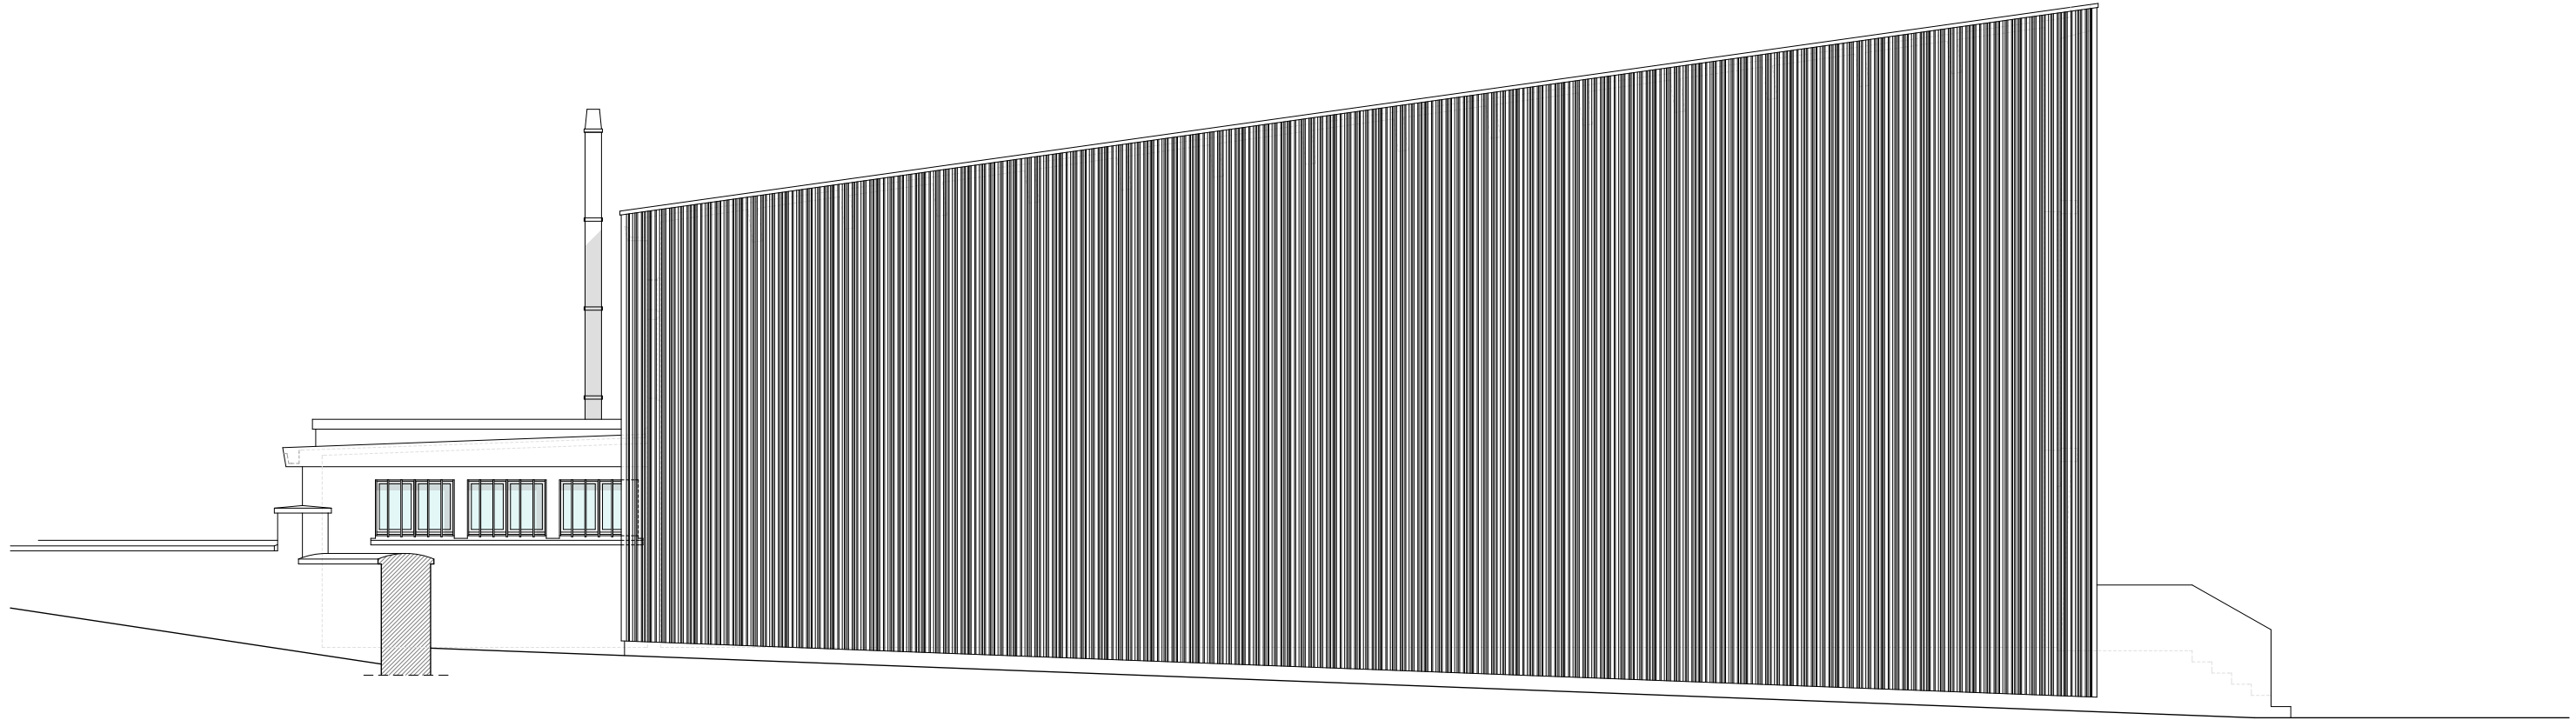

façade NORD

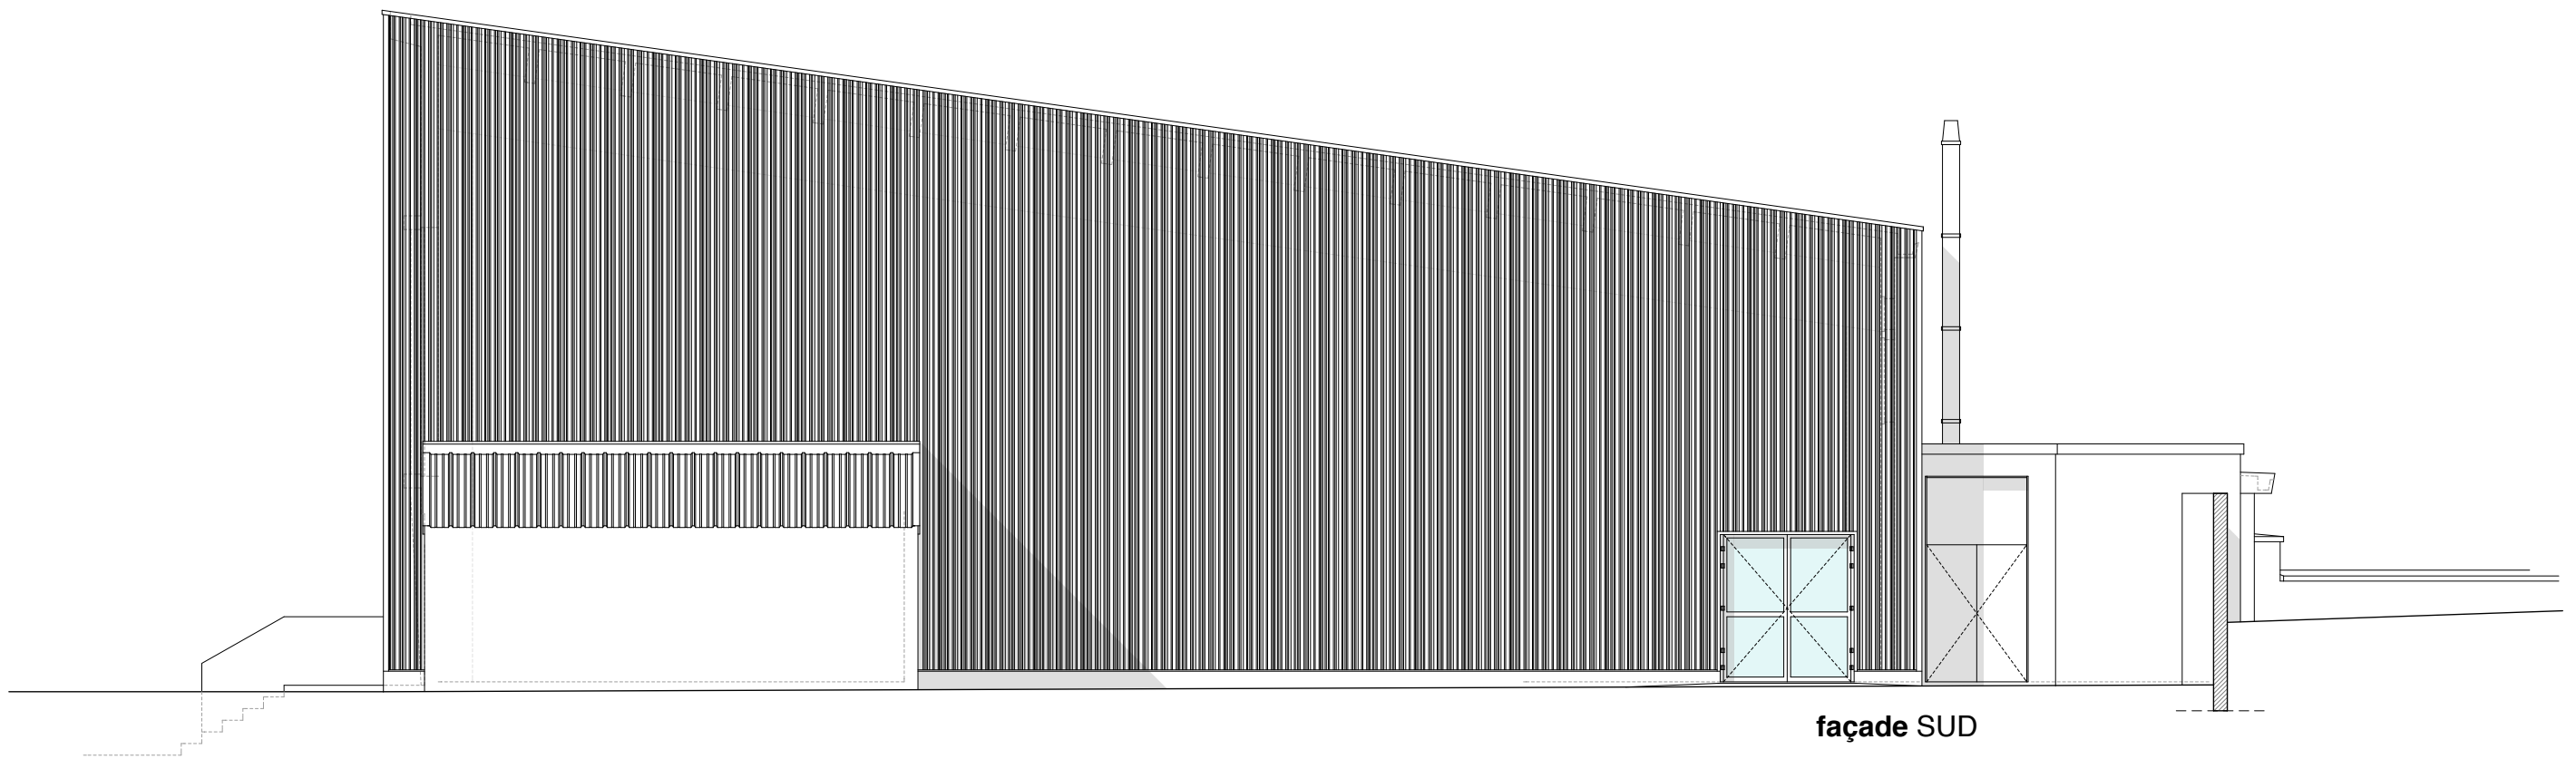

façade SUD

