AMÉNAGEMENT DES ESPACES PUBLICS DU CENTRE-VILLE

BAUD (56)

maîtrise d'ouvrage

Ville de Baud
Place Mathurin Martin
56150 BAUD
Tél. 02 97 51 02 29

maîtrise d'œuvre

Agence AGAP - urbanisme & paysage (mandataire)
21 rue de Canivarch
56860 SENE
Tél. 09 50 03 07 60
www.agence-agap.fr

SERVICAD - BE VRD
3 rue Condorcet
56530 QUÉVEN

phase

PRO-DCE

description

PLAN DE COMPOSITION / Rue de la Paix / Pont Augan

échelle :	*format :*	*date :*	*note :*
1/250	A1	21/03/2024	

légende

- Pavé granit voirie
- Pavés granit opus incertum
- Dalles granit trottoir + charretière
- Pavés granit stationnement
- Chaînette pavés granit sombre 1 rang
- Chaînette pavés granit 2 rangs
- Pavés béton granifin beige enherbé (20x30)
- Pavés béton gris enherbé (20x30 cm)
- GDM green stone, pavage éco, urba style
- Enrobé goasq voirie
- Enrobé noir voirie
- Clou fonte, traversée piétonne
- Enrobé beige synthèse
- Sablé compacté
- Béton micro-désactivé sable
- Massif planté
- Prairie / Gazon
- Potelet acier
- Bloc rocheux
- Chasse-roue bois
- Corbeille
- Dalle granit pas japonais
- Brumisateur (buse au sol)
- Arbre existant conservé
- Arbre existant abattu
- Entrée charretière

Arbres hautes tiges :

Pt : Paulownia tomentosa - fosse de 12 M3
Gt : Gleditsia triacanthos 'Inermis Skyline' - fosse de 9 M3
Ac : Acer campstre - fosse de 9 M3
Qi : Quercus ilex - fosse de 9 M3
Ps : Pinus sylvestris - fosse de 9 M3
Pa : Platanus x acerifolia - fosse de 9 M3
Lt : Liriodendron tulipifera - fosse de 9 M3
Cb : Catalpa bignonioides - fosse de 9 M3
SaT : Salix alba 'Tristis' - fosse de 9 M3
Qr : Quercus rubra - fosse de 9 M3
Qp : Quercus petraea - fosse de 9 M3
Qpa : Quercus palustris - fosse de 9 M3
Cc : Cornus controversa 'Variegata' - fosse de 6 M3

Cépées (fosse de 3 m3) :

Ms : Magonia stellata
Cs : Cercis siliquastrum
Ao : Amelanchier 'Obelisk'
Pp : Parrotia persica 'Vanessa'
Cj : Cercidiphyllum japonicum 'Chameleon'
Ia : Ilex aquifolium
Rf : Rhamnus frangula
Ca : Corylus avellana
Aca : Amelanchier canadensis
Ap : Acer palmatum
Sa : Salix alba
Bn : Betula nigra
Pa : Prunus 'Accolade'
Me : Malus 'Everest'
Fo : Fraxinus oxycarpa 'Raywood'

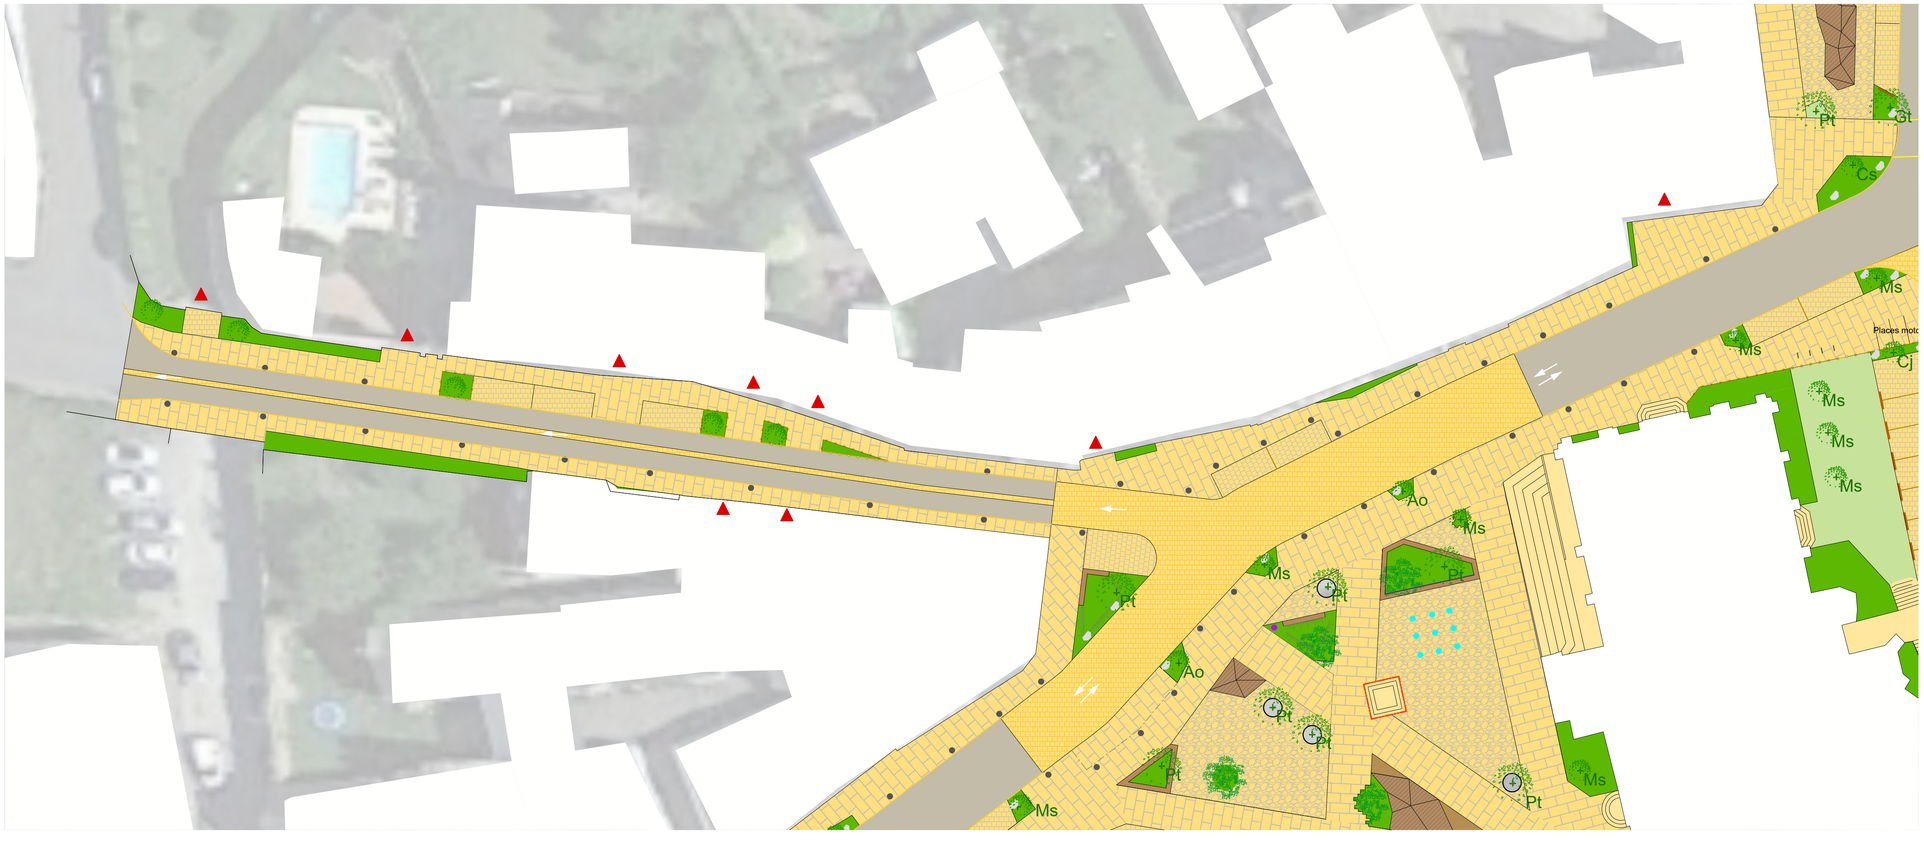

N

0 10 M