

AMÉNAGEMENT DES ESPACES PUBLICS DU CENTRE-VILLE

BAUD (56)

maîtrise d'ouvrage

Ville de Baud
Place Mathurin Martin
56150 BAUD
Tél. 02 97 51 02 29

maîtrise d'œuvre

Agence AGAP - urbanisme & paysage (mandataire)
21 rue de Canivarch
56860 SENE
Tél. 09 50 03 07 60
www.agence-agap.fr

SERVICAD - BE VRD
3 rue Condorcet
56530 QUÉVEN

phase

PRO-DCE

PLAN DE COMPOSITION / Rue des Fontaines / Lamartine

description

échelle :

1/250


format :

A1

date :

21/03/2024

note :

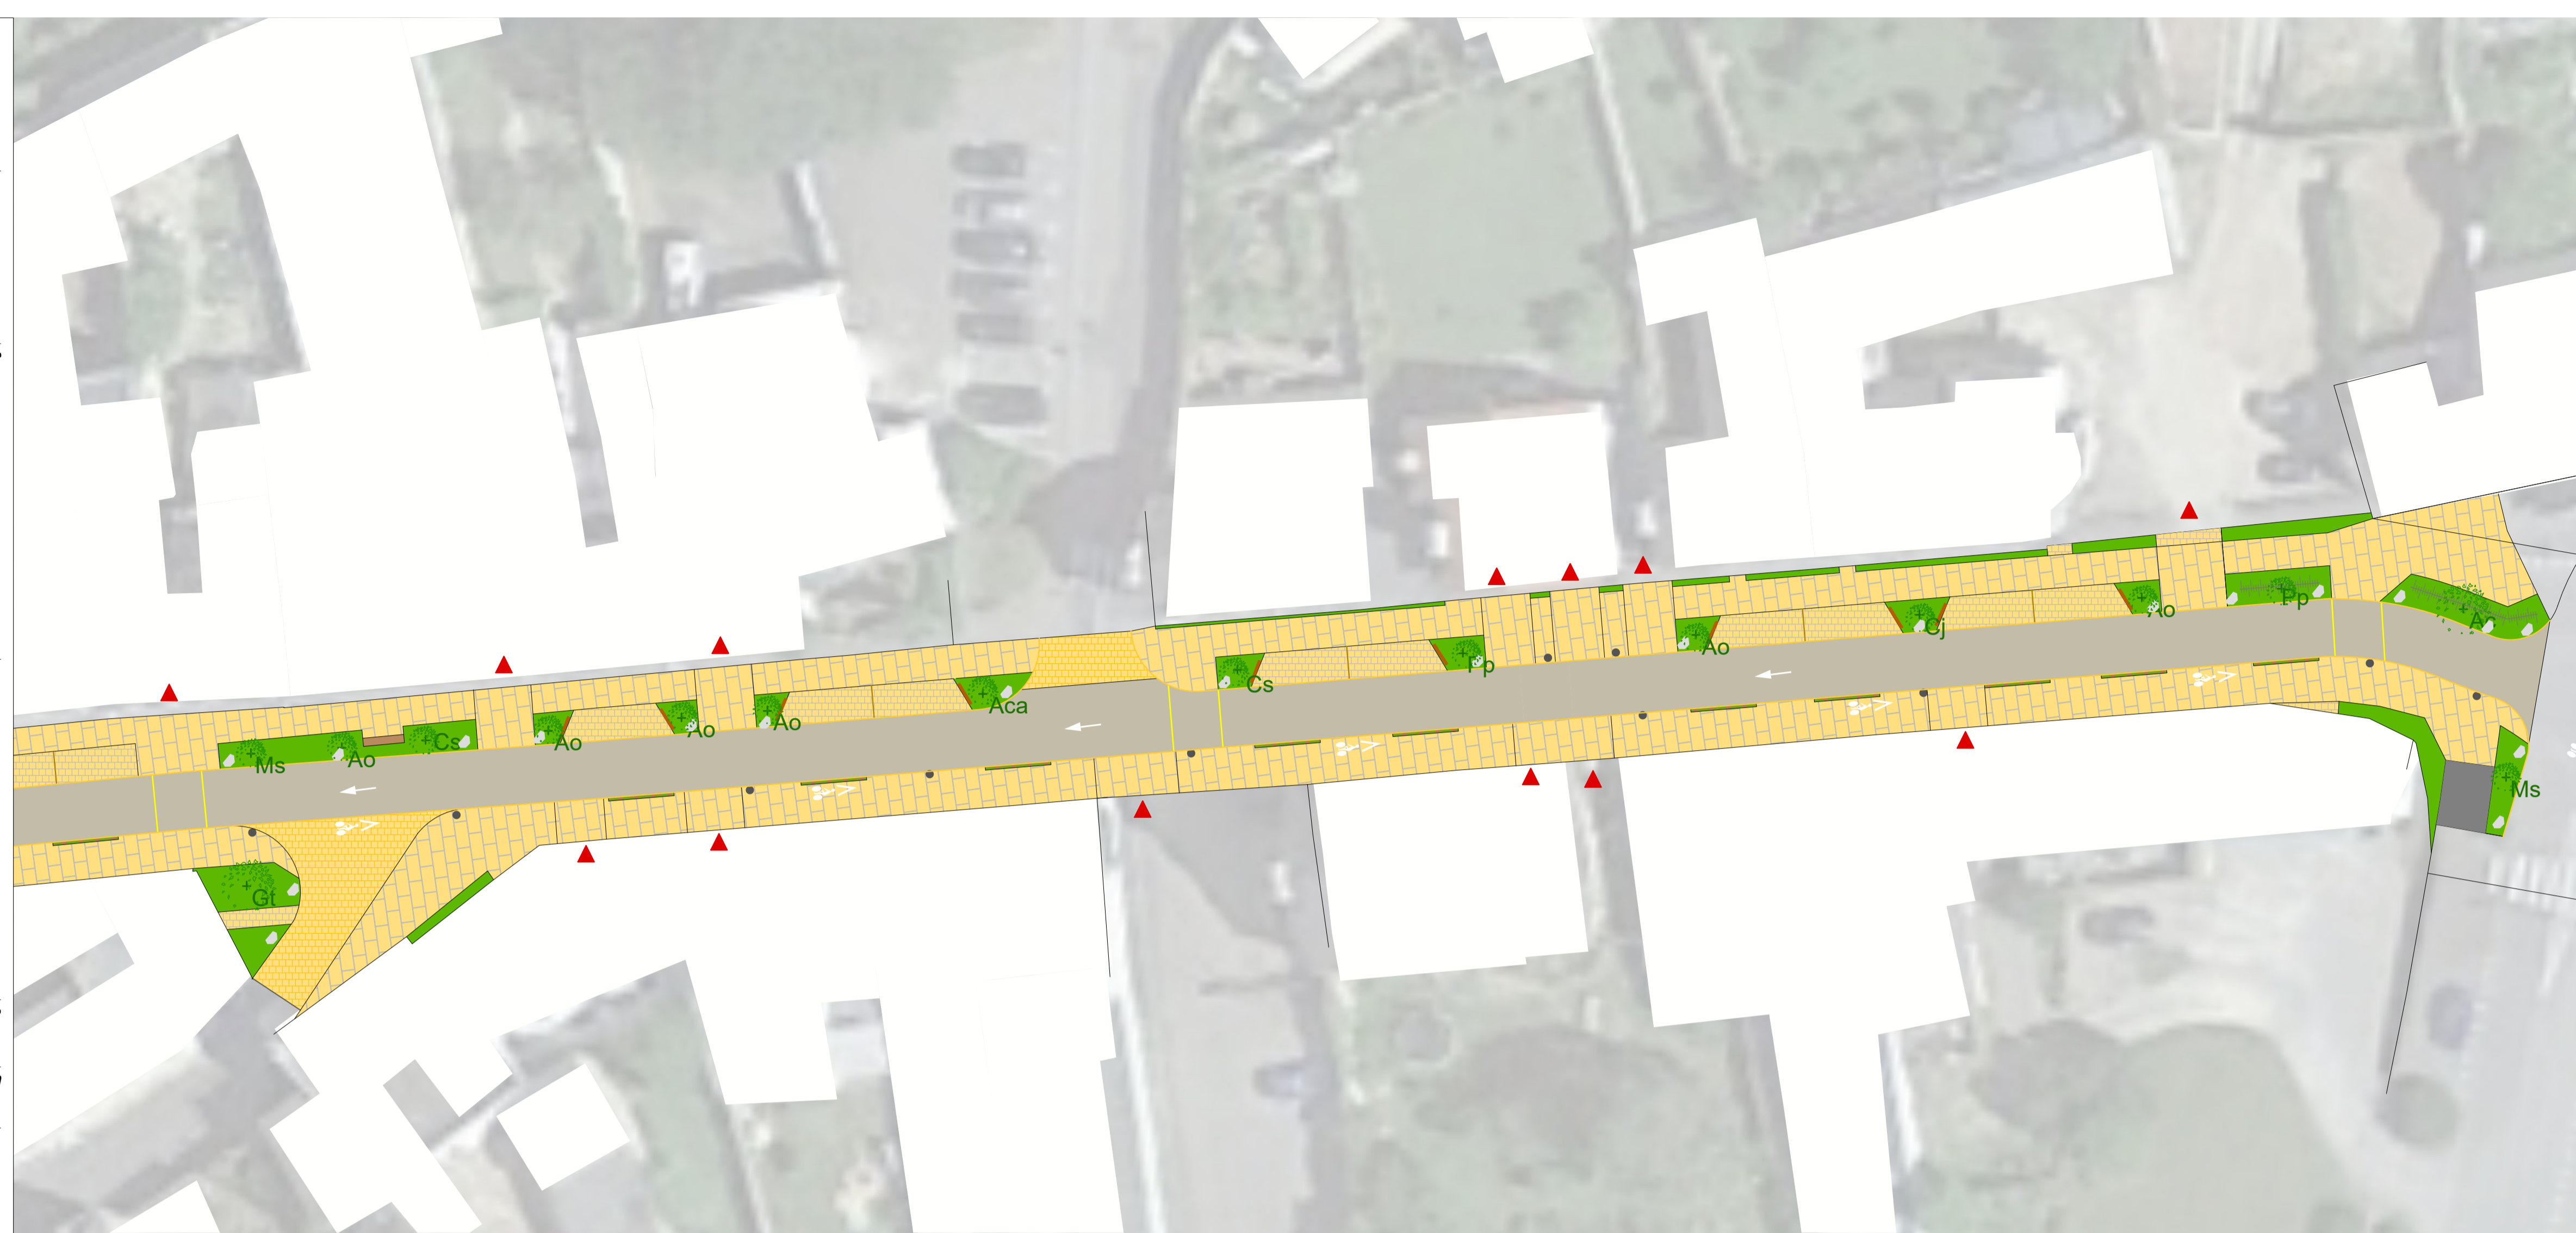

- Pavé granit voirie
- Pavés granit opus incertum
- Dalles granit trottoir + charretière
- Pavés granit stationnement
- Chaînette pavés granit sombre 1 rang
- Chaînette pavés granit 2 rangs
- Pavés béton granifin beige enherbé (20x30)
- Pavés béton gris enherbé (20x30 cm)
- GDM green stone, pavage éco, urba style
- Enrobé goasq voirie
- Enrobé noir voirie
- Clou fonte, traversée piétonne
- Enrobé beige synthèse
- Sablé compacté

- Béton micro-désactivé sable
- Massif planté
- Prairie / Gazon
- Potelet acier
- Bloc rocheux
- Chasse-roue bois
- Corbeille
- Dalle granit pas japonais
- Brumisateur (buse au sol)
- Arbre existant conservé
- Arbre existant abattu
- Entrée charretière

légende



- Arbres hautes tiges :**
- Pt : Paulownia tomentosa - fosse de 12 M3
 - Gt : Gloriosa tricanthos 'Inermis Skyline' - fosse de 9 M3
 - Ac : Acer campestre - fosse de 9 M3
 - Qi : Quercus ilex - fosse de 9 M3
 - Pi : Pinus sylvestris - fosse de 9 M3
 - Pl : Platanus x acerifolia - fosse de 9 M3
 - Lt : Liriodendron tulipifera - fosse de 9 M3
 - Cb : Catalpa bignonioides - fosse de 9 M3
 - SalT : Salix alba 'Triste' - fosse de 9 M3
 - Qr : Quercus rubra - fosse de 9 M3
 - Op : Quercus petraea - fosse de 9 M3
 - Opa : Quercus palustris - fosse de 9 M3
 - Cc : Cornus controversa 'Variegata' - fosse de 6 M3

- Côpées (fosse de 3 m3) :**
- Ms : Magnolia stellata
 - Cs : Cercis siliquastrum
 - Ao : Amelanchier 'Obelisk'
 - Pp : Parrotia persica 'Vanessa'
 - Cj : Cercidiphyllum japonicum 'Chameleon'
 - la : Ilex aquifolium
 - Rf : Rhamnus frangula
 - Ca : Corylus avellana
 - Aca : Amelanchier canadensis
 - Ap : Acer palmatum
 - Sa : Salix alba
 - Bn : Betula nigra
 - Pa : Prunus 'Acolade'
 - Me : Malus 'Everest'
 - Fo : Fraxinus oxycarpa 'Raywood'

